



PODORYS PRÍZEMIA

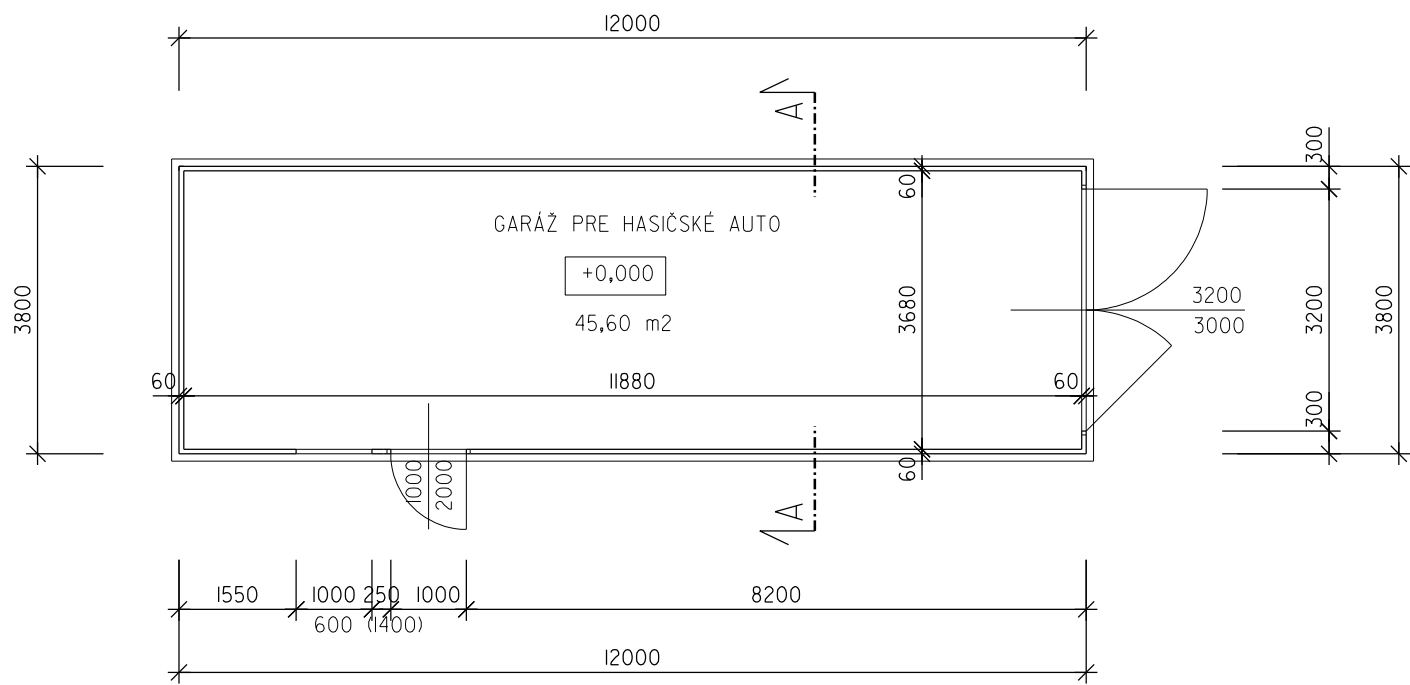


REZ A - A

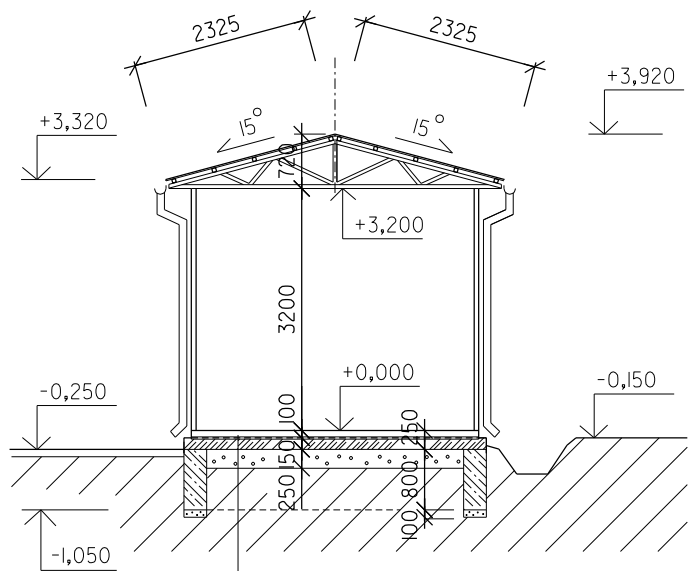

(SKLADBA PODLAHY NA TERÉNE)

- 2x EPOXIDOVÝ NÁTER HR. 3 mm
- SAMONIVELIZAČNÝ POTER HR. 3 mm
- BETÓNOVÁ MAZANINA C 16/20 HR. 90 mm
- IZOLÁCIA 2x HYDROBIT +Na + Np HR. 5 mm
- BETÓNOVÁ ZÁKLADOVÁ DOSKA C 20/25 HR. 150 mm  
VYSTUŽENÁ ZVAR. SIEŤOVINOU Ø 8 mm S OKAMI 150x150 mm
- ŠTRKOPIESKOVY ZHUTNENÝ PODKLAD HR. 150 mm
- UPRAVENÝ TERÉN

PODORYS ZÁKLADOV

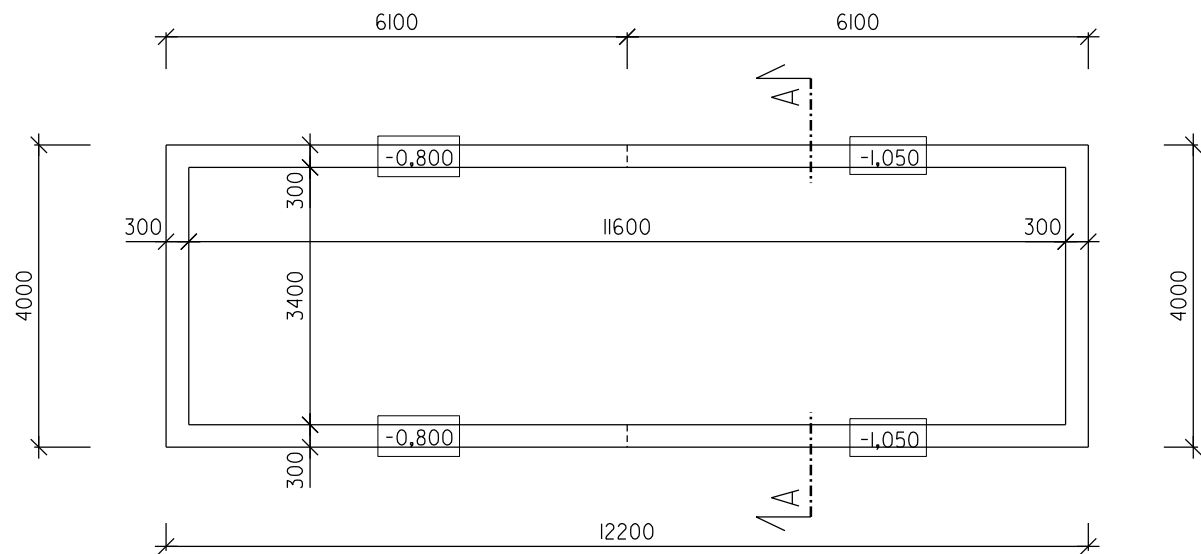


POZNÁMKA :

GARÁŽ BUDE DODANÁ AKO KOMPLETNÝ DIELENSKÝ VÝROBOK SPOLU S DIELENSKOU DOKUMENTÁCIOU  
STENY GARÁŽE SÚ OCELOVEJ KONŠTRUKCIE Z JAKLOVÝCH PROFILOV 50x50x2 mm, OPLÁŠTENIE JE Z TRAPÉZOVÉHO PLECHU T 7 VO VODOROVNOM ČLENENÍ  
KRYTINU TVORÍ TRAPEZOVÝ PLECH T 14 UKLADANÝ NA VODOROVNÉ VAZNIČKY Z JAKL. PROFILOV  
NOSNÚ KONŠTRUKCIU STRECHY TVORIA LAHKÉ OCEĽOVÉ VAZNÍKY Z JAKLOVÝCH PROFILOV  
GARÁŽ NIE JE ZATEPLENÁ

POZNÁMKA :

PODKLADNÁ ZÁKLADOVÁ DOSKA BUDE PO VŠETKÝCH STRANÁCH ROZŠÍRENÁ O 100 mm OPROTI ROZMEROM GARÁŽE  
PODORYSNÉ ROZMERY ZÁKLADOVEJ DOSKY : 12,20 x 4,00 m  
ZÁKLADOVÁ DOSKA BUDE REALIZOVANÁ NA VYROVNANOM TERÉNE

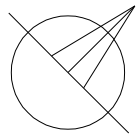

|                  |  |  |               |
|------------------|--|--|---------------|
| AUTOR NÁVRHU     |  | <i>P R O P E T</i><br>Ing. Peter MAGDZIAK<br>Sov. hrdinov 200<br>089 01 S V I D N Í K<br>tel.: 054/7520341 |               |
| ZODP. PROJEKTANT | ING. MAGDZIAK  |  |               |
| VYPRACOVAL       | ING. MAGDZIAK  |  |               |
| INVESTOR         | OBEC NIŽNÁ JEDĽOVÁ   |  |               |
| MIESTO STAVBY    | NIŽNÁ JEDĽOVÁ okr. SVIDNÍK                                     | ČÍSLO ZÁK.   | 23/19         |
| NÁZOV STAVBY     | REKONŠTRUKCIA HASIČSKEJ ZBROJNICE<br>A GARÁŽ PRE HASIČSKÉ AUTO | FORMÁT   | 2 x A4        |
|                  |  | DÁTUM  | 06/2019       |
| OBJEKT           | 02 - GARÁŽ PRE HASIČSKÉ AUTO                                   | KLASIF. STAV.  | MIERKA 1:100  |
| OBSAH            | PODORYS, ZÁKLADY, REZ A - A                                    | STUPEŇ   | PSP           |
| ČASŤ             | ARCHITEKTONICKO - STAVEBNÉ RIEŠENIE                            | ARCH. ČÍSLO  | ČÍSLO VÝKRESU |