



POHLAD JUHOVÝCHODNÝ

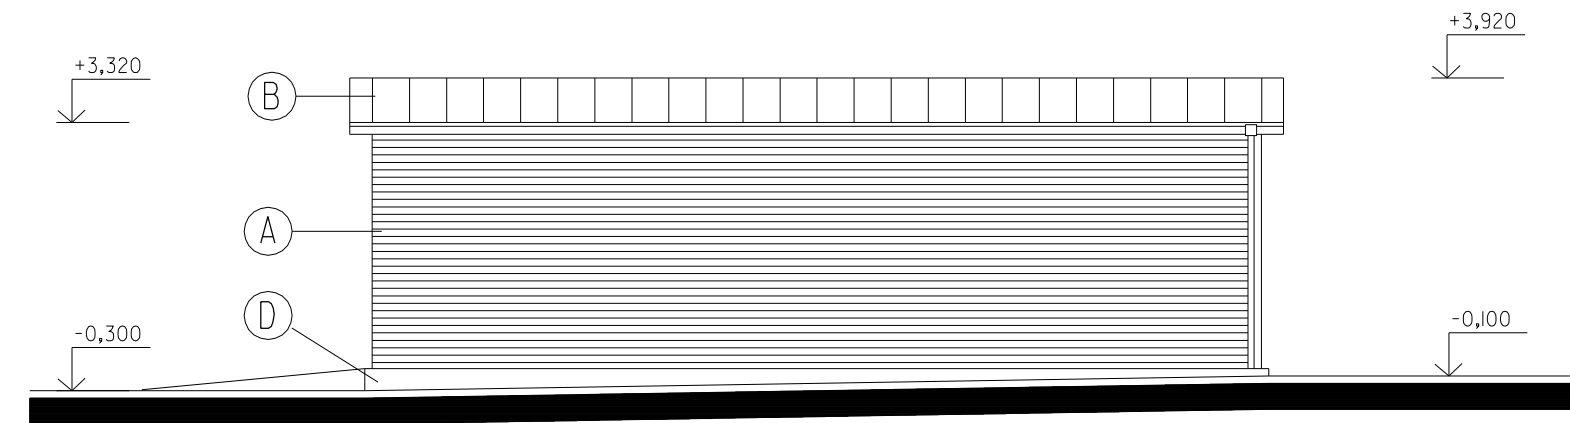

POHLAD SEVEROZÁPADNÝ

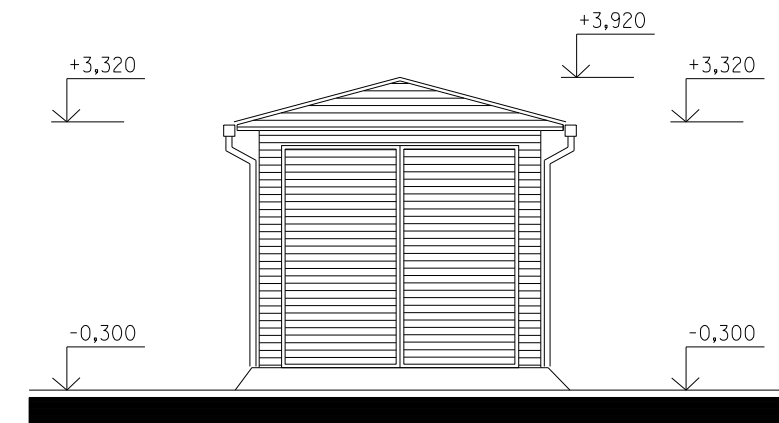

POHLAD SEVEROVÝCHODNÝ

LEGENDA FASÁDY :

- (A) OPLÁŠTENIE FASÁDY OCELOVÝM TRAPEZOVÝM PLECHOM T 7 - FARBA ORECH
- (B) KRYTINA Z OCELOVÉHO TRAPEZOVÉHO PLECHU - FARBA HNEDÁ
- (C) PLASTOVÝ RÁM OKNA A VCHODOVÝCH DVERÍ - FARBA BIELA
- (D) SOKLOVÁ OMIETKA MARMOLIT - FARBA HNEDÁ

AUTOR NÁVRHU					<i>P R O P E T</i> Ing. Peter MAGDZIAK Sov. hrdinov 200 089 01 S V I D N Í K tel.: 054/7520341	
ZODP. PROJEKTANT		ING. MAGDZIAK				
VYPRACOVAL		ING. MAGDZIAK				
INVESTOR		OBEC NIŽNÁ JEDLOVÁ				
MIESTO STAVBY		NIŽNÁ JEDLOVÁ okr. SVIDNÍK			ČÍSLO ZÁK.	23/19
NÁZOV STAVBY	REKONŠTRUKCIA HASIČSKEJ ZBROJNICE A GARÁŽ PRE HASIČSKÉ AUTO				FORMÁT	2 x A4
					DÁTUM	06/2019
OBJEKT	02 - GARÁŽ PRE HASIČSKÉ AUTO	KLASIF. STAV.			MIERKA	1:100
					STUPEŇ	PSP
OBSAH	POHLADY				ARCH. ČÍSLO	ČÍSLO VÝKRESU
ČASŤ	ARCHITEKTONICKO - STAVEBNÉ RIEŠENIE					